


内は消火活動スペース確保の為、設置物不可

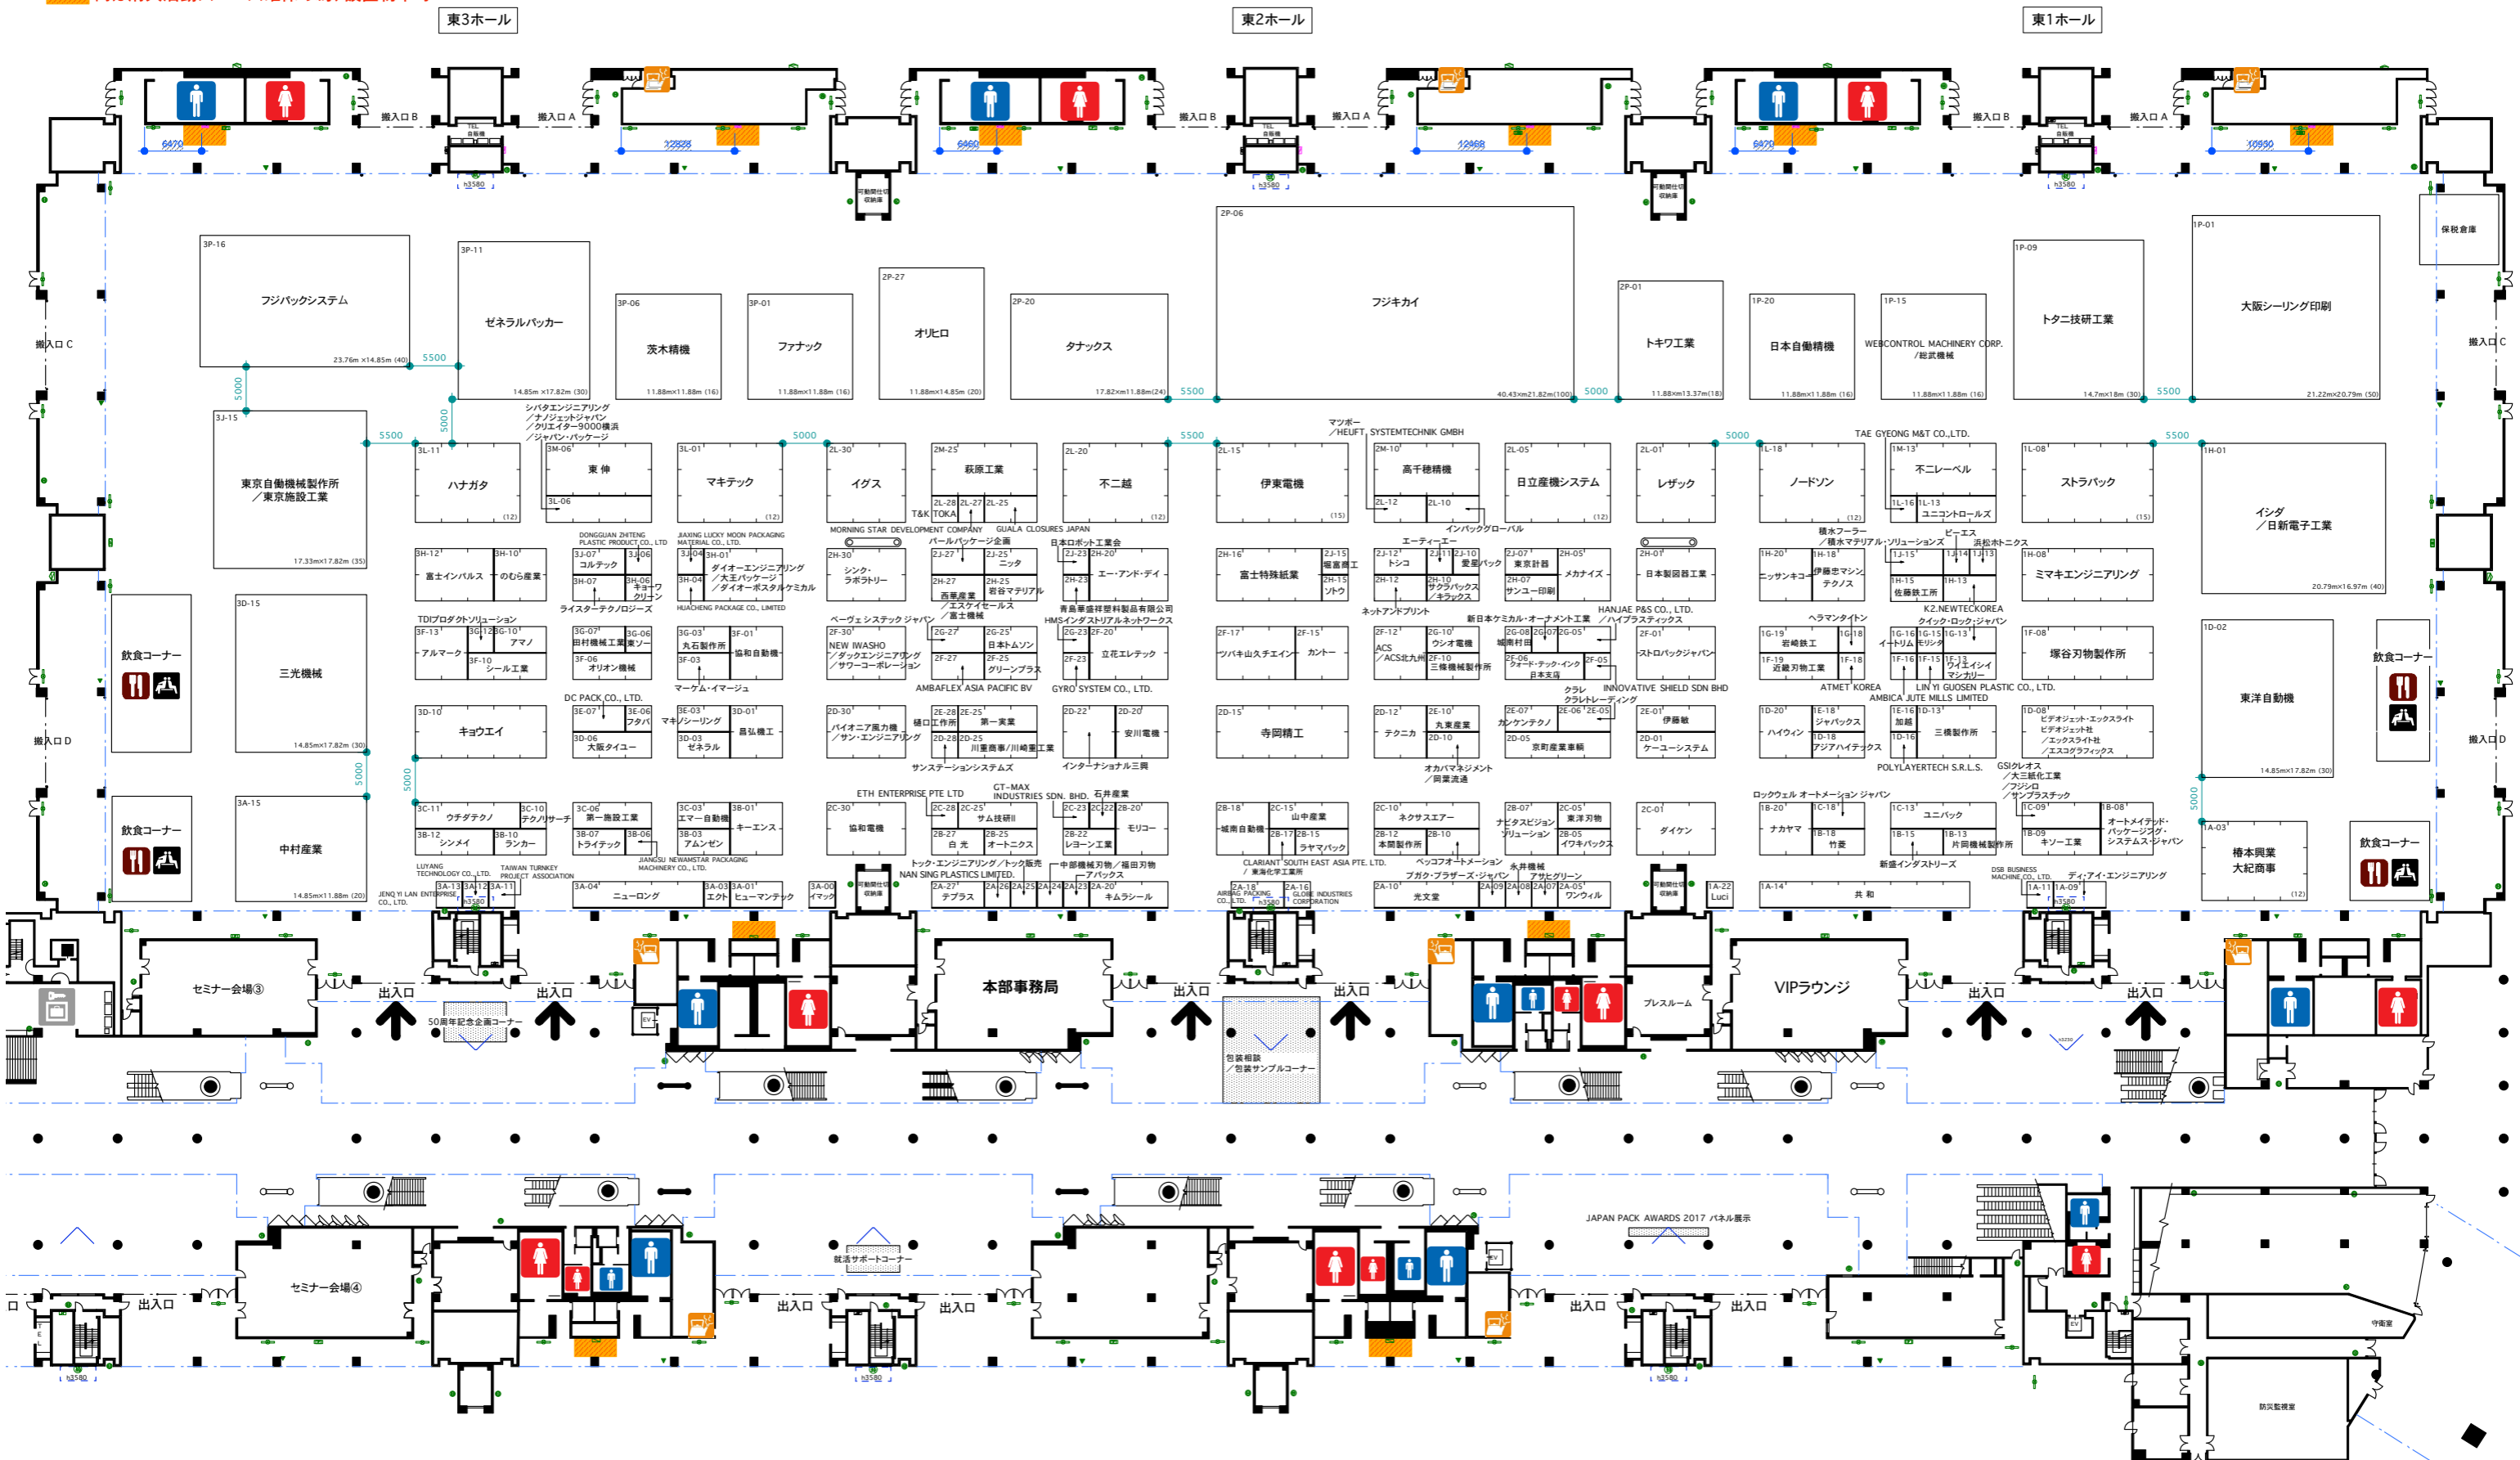

- 防災設備**
- 誘導灯
 - 自火報知合機
 - 屋内消火栓箱
 - 屋外消火栓箱
 - 屋外消火栓
 - 消火器(常備)
 - 放水口(屋内)
 - 放水口(屋外)
 - 消防用エレベーター
 - 防炎監視室
 - 防炎扉