
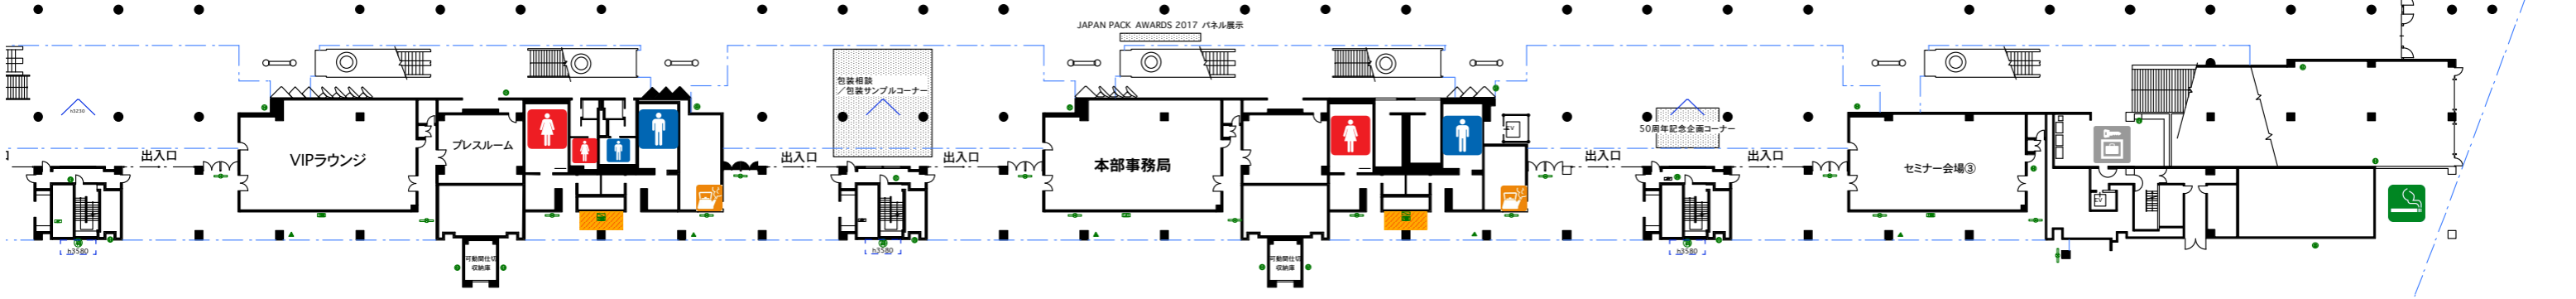


内は消火活動スペース確保の為、設置物不可

東4ホール

東5ホール

東6ホール

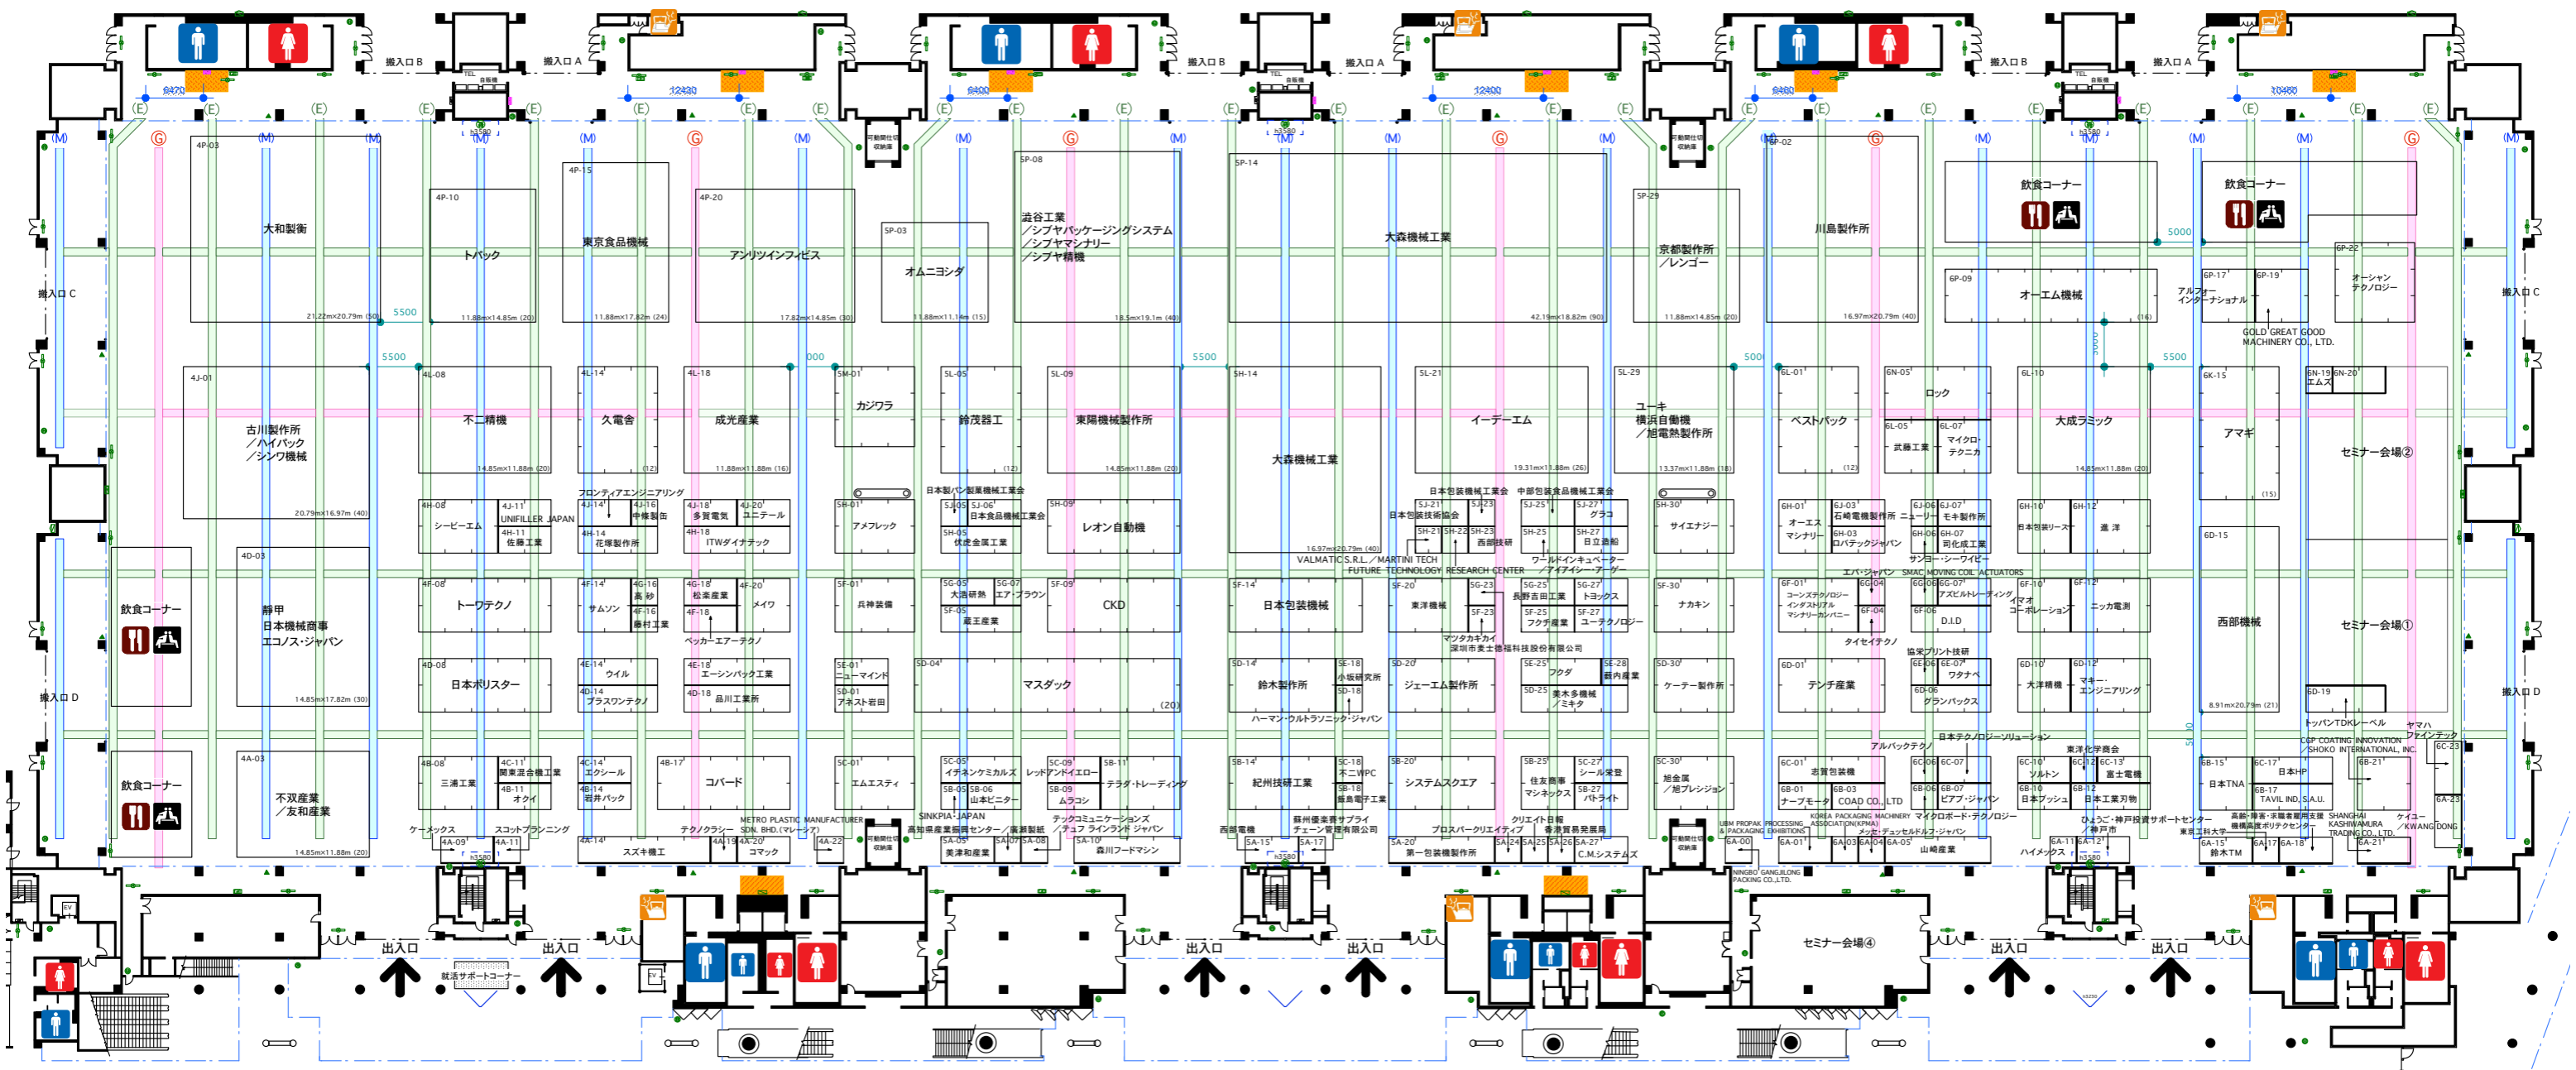

凡例

- (E) 電気ピット
- (M) 作業ピット
- (G) ガスピット

