▨ 内は消火活動スペース確保の為、設置物不可

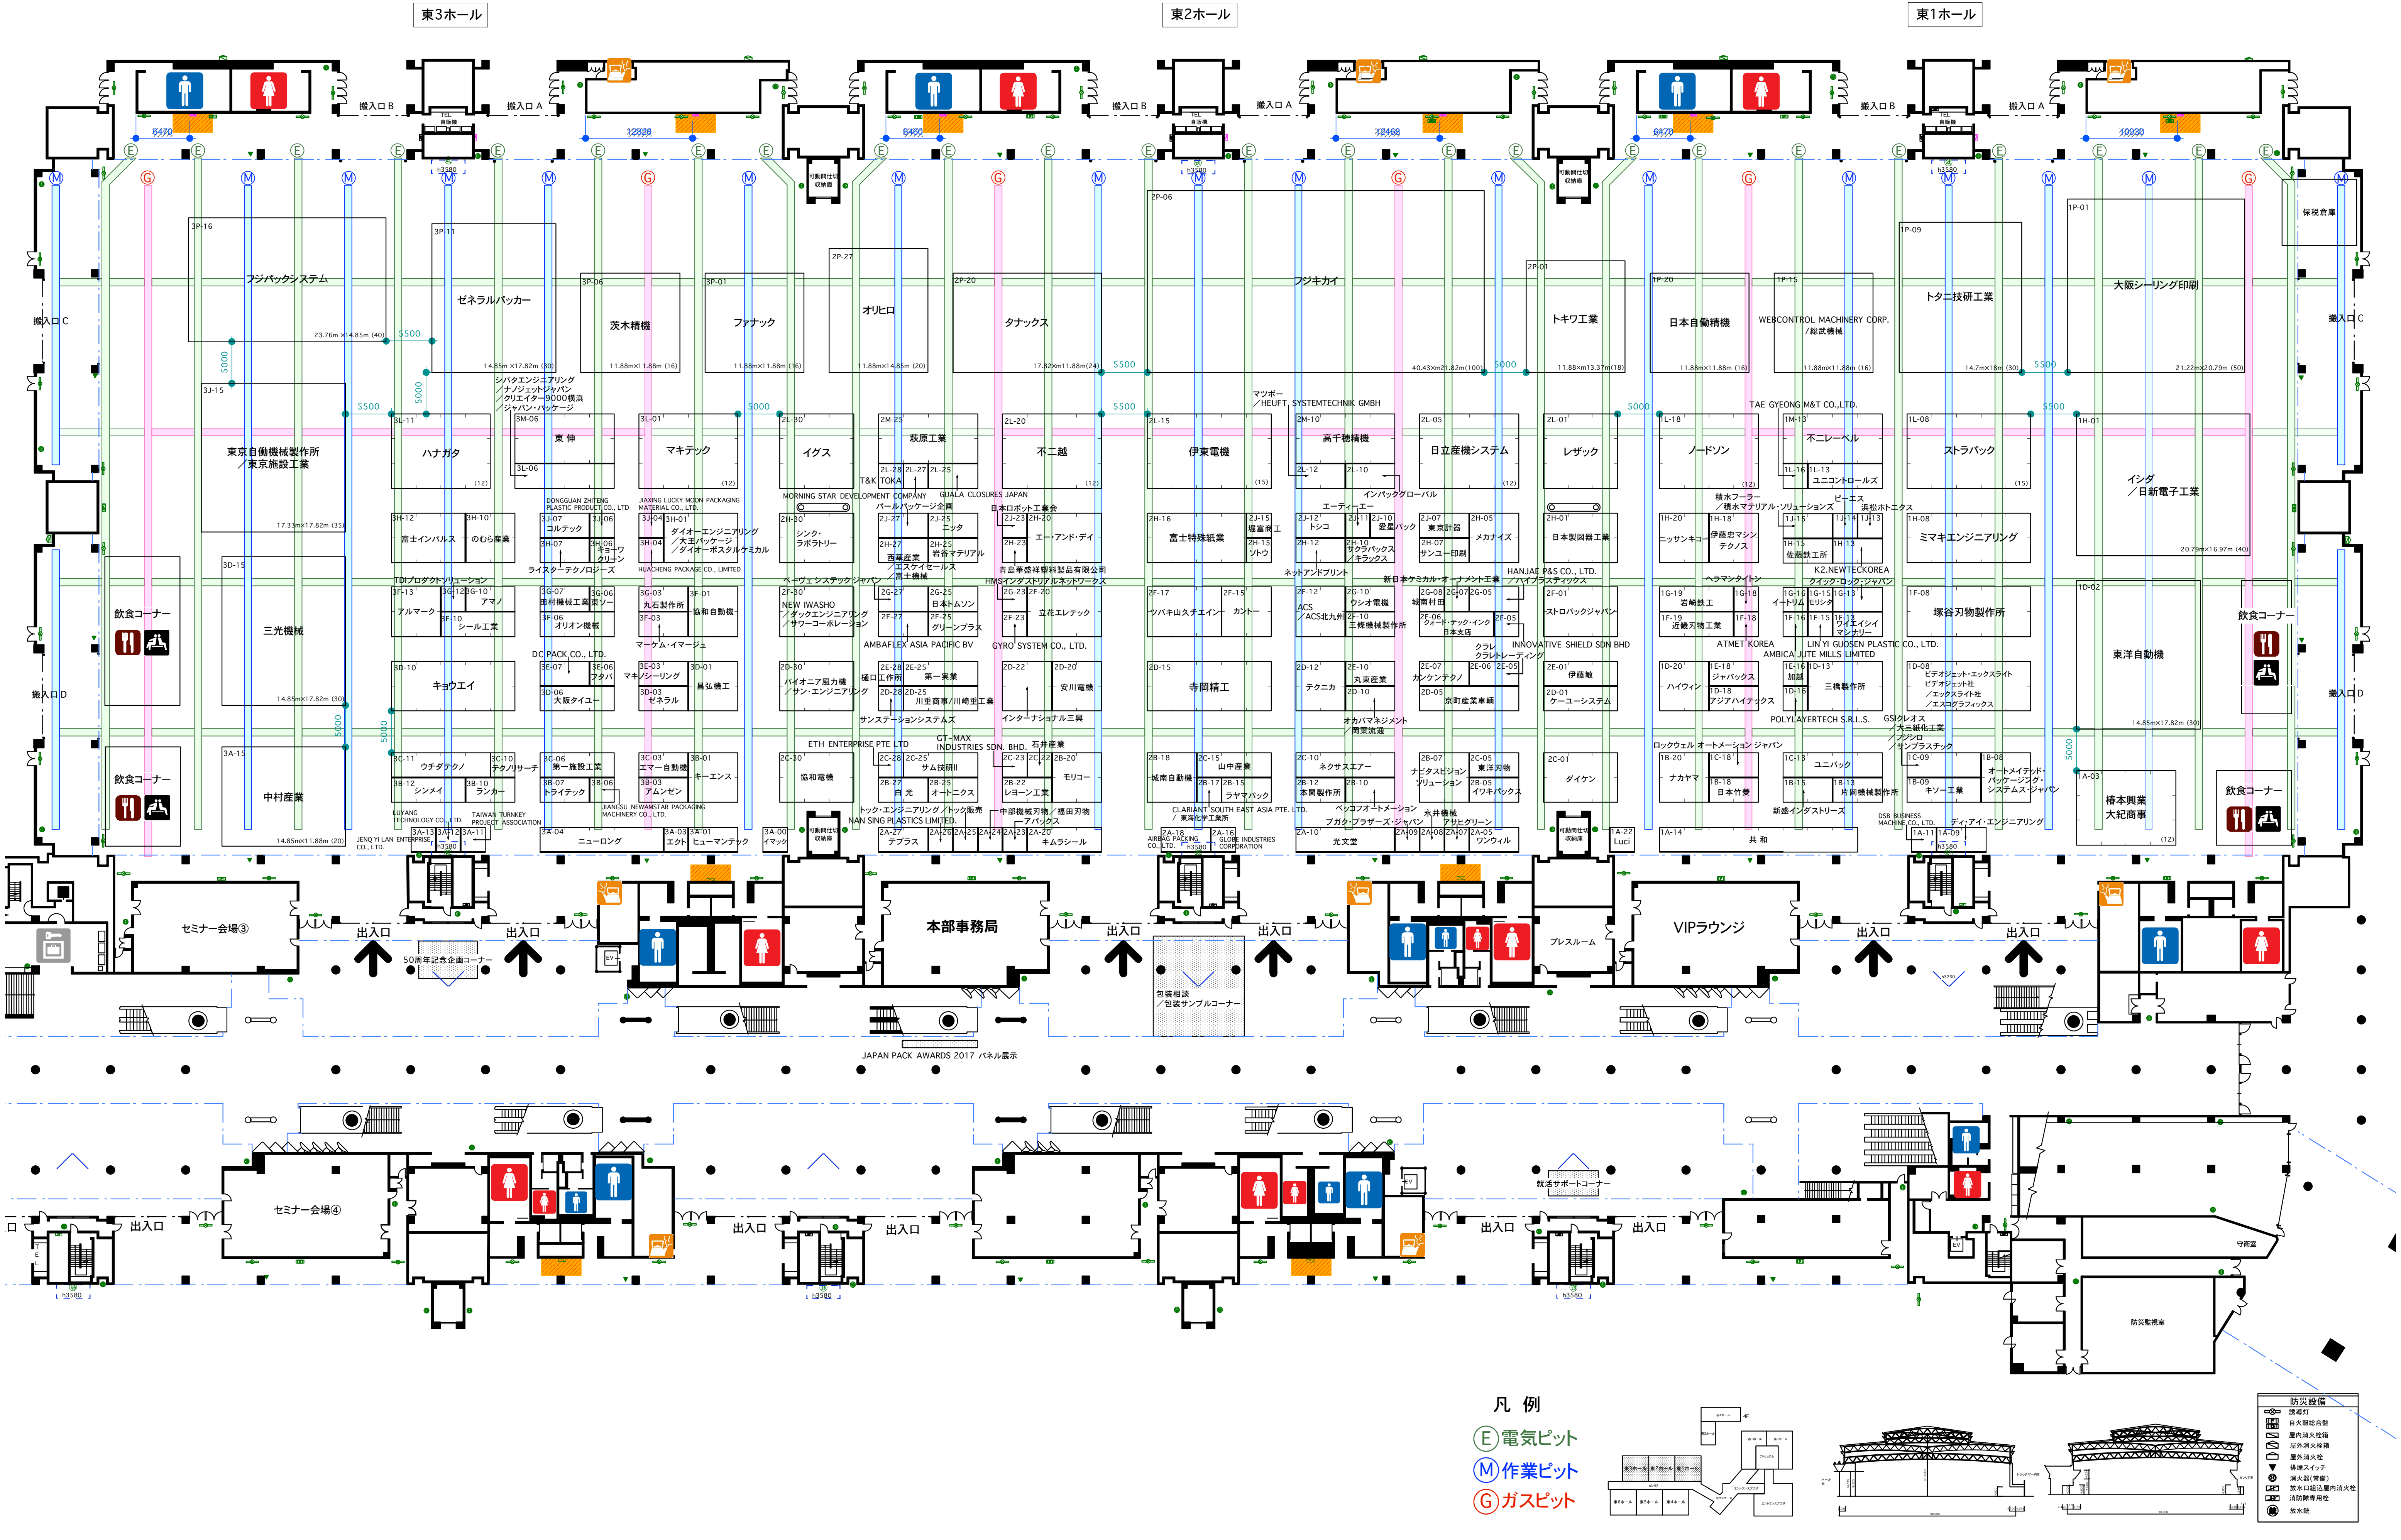

東3ホール
東2ホール
東1ホール
搬入口 A
搬入口 B
搬入口 C
搬入口 D
フジパックシステム
ゼネラルパッカー
茨木精機
ファナック
オリヒロ
タナックス
フジキカイ
トキワ工業
日本自働精機
WEBCONTROL MACHINERY CORP. ／総武機械
トタニ技研工業
大阪シーリング印刷
東京自働機械製作所／東京施設工業
ハナガタ
マキテック
イグス
不二越
伊東電機
高千穂精機
日立産機システム
レザック
ノードソン
不二レーベル
ストラパック
イシダ／日新電子工業
三光機械
キョウエイ
中村産業
寺岡精工
ミマキエンジニアリング
塚谷刃物製作所
東洋自動機
椿本興業
大紀商事
飲食コーナー
セミナー会場③
セミナー会場④
本部事務局
VIPラウンジ
プレスルーム
出入口
50周年記念企画コーナー
包装相談／包装サンプルコーナー
JAPAN PACK AWARDS 2017 パネル展示
就活サポートコーナー
保税倉庫
守衛室
防災監視室
防災設備

凡 例

Ⓔ電気ピット

Ⓜ作業ピット

Ⓖガスピット

HIROMEYA	PROJECT JAPAN PACK 2017	TITLE 東展示棟1・2・3ホール 基礎小間割	SCALE. S=1/700	DATE 2017.09.11	NO.